

Утверждено


от \_\_\_\_\_ № \_\_\_\_\_

**Схема расположения земельного участка на кадастровом плане территории**

Условный номер земельного участка : ЗУ1 Кадастровый квартал 30:03:130401 Масштаб 1:2000

Площадь земельного участка : 1000 м<sup>2</sup>

Обозначение характерных точек границ	Система координат МСК-30, зона 1	
	X	Y
1	494784.42	1404802.18
2	494791.01	1404826.51
3	494754.71	1404836.43
4	494750.35	1404829.41
5	494745.81	1404812.66

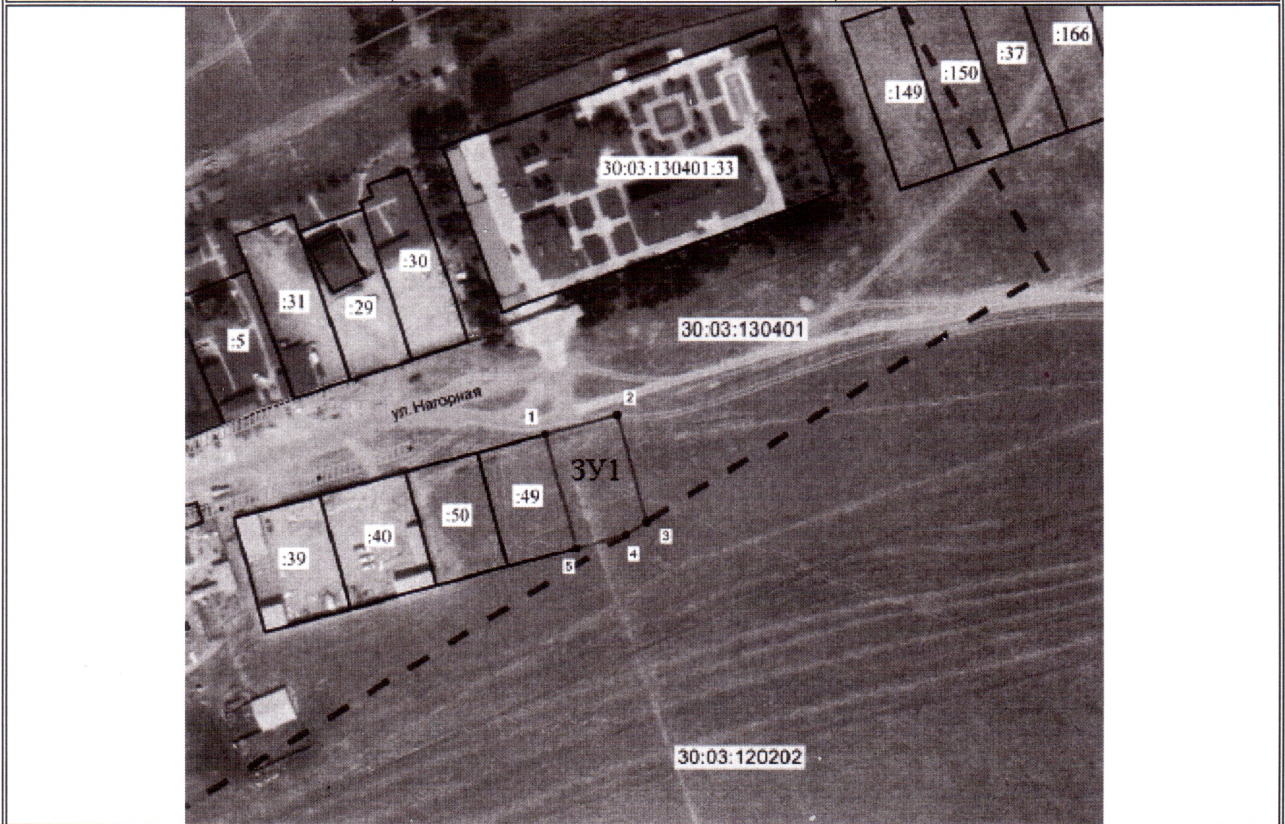

Условные обозначения

ЗУ1	Обозначение образуемого земельного участка		
30:03:130401	Кадастровый номер квартала		Границы образуемого земельного участка
:118	Кадастровые номера учтенных земельных участков		Границы земельных участков, состоящие на кадастровом учете
	Границы муниципальных образований	1 ●	Характерные точки границ образуемого земельного участка
	Граница кадастрового квартала		Границы зон с особым использованием территории (газопровод низкого давления)