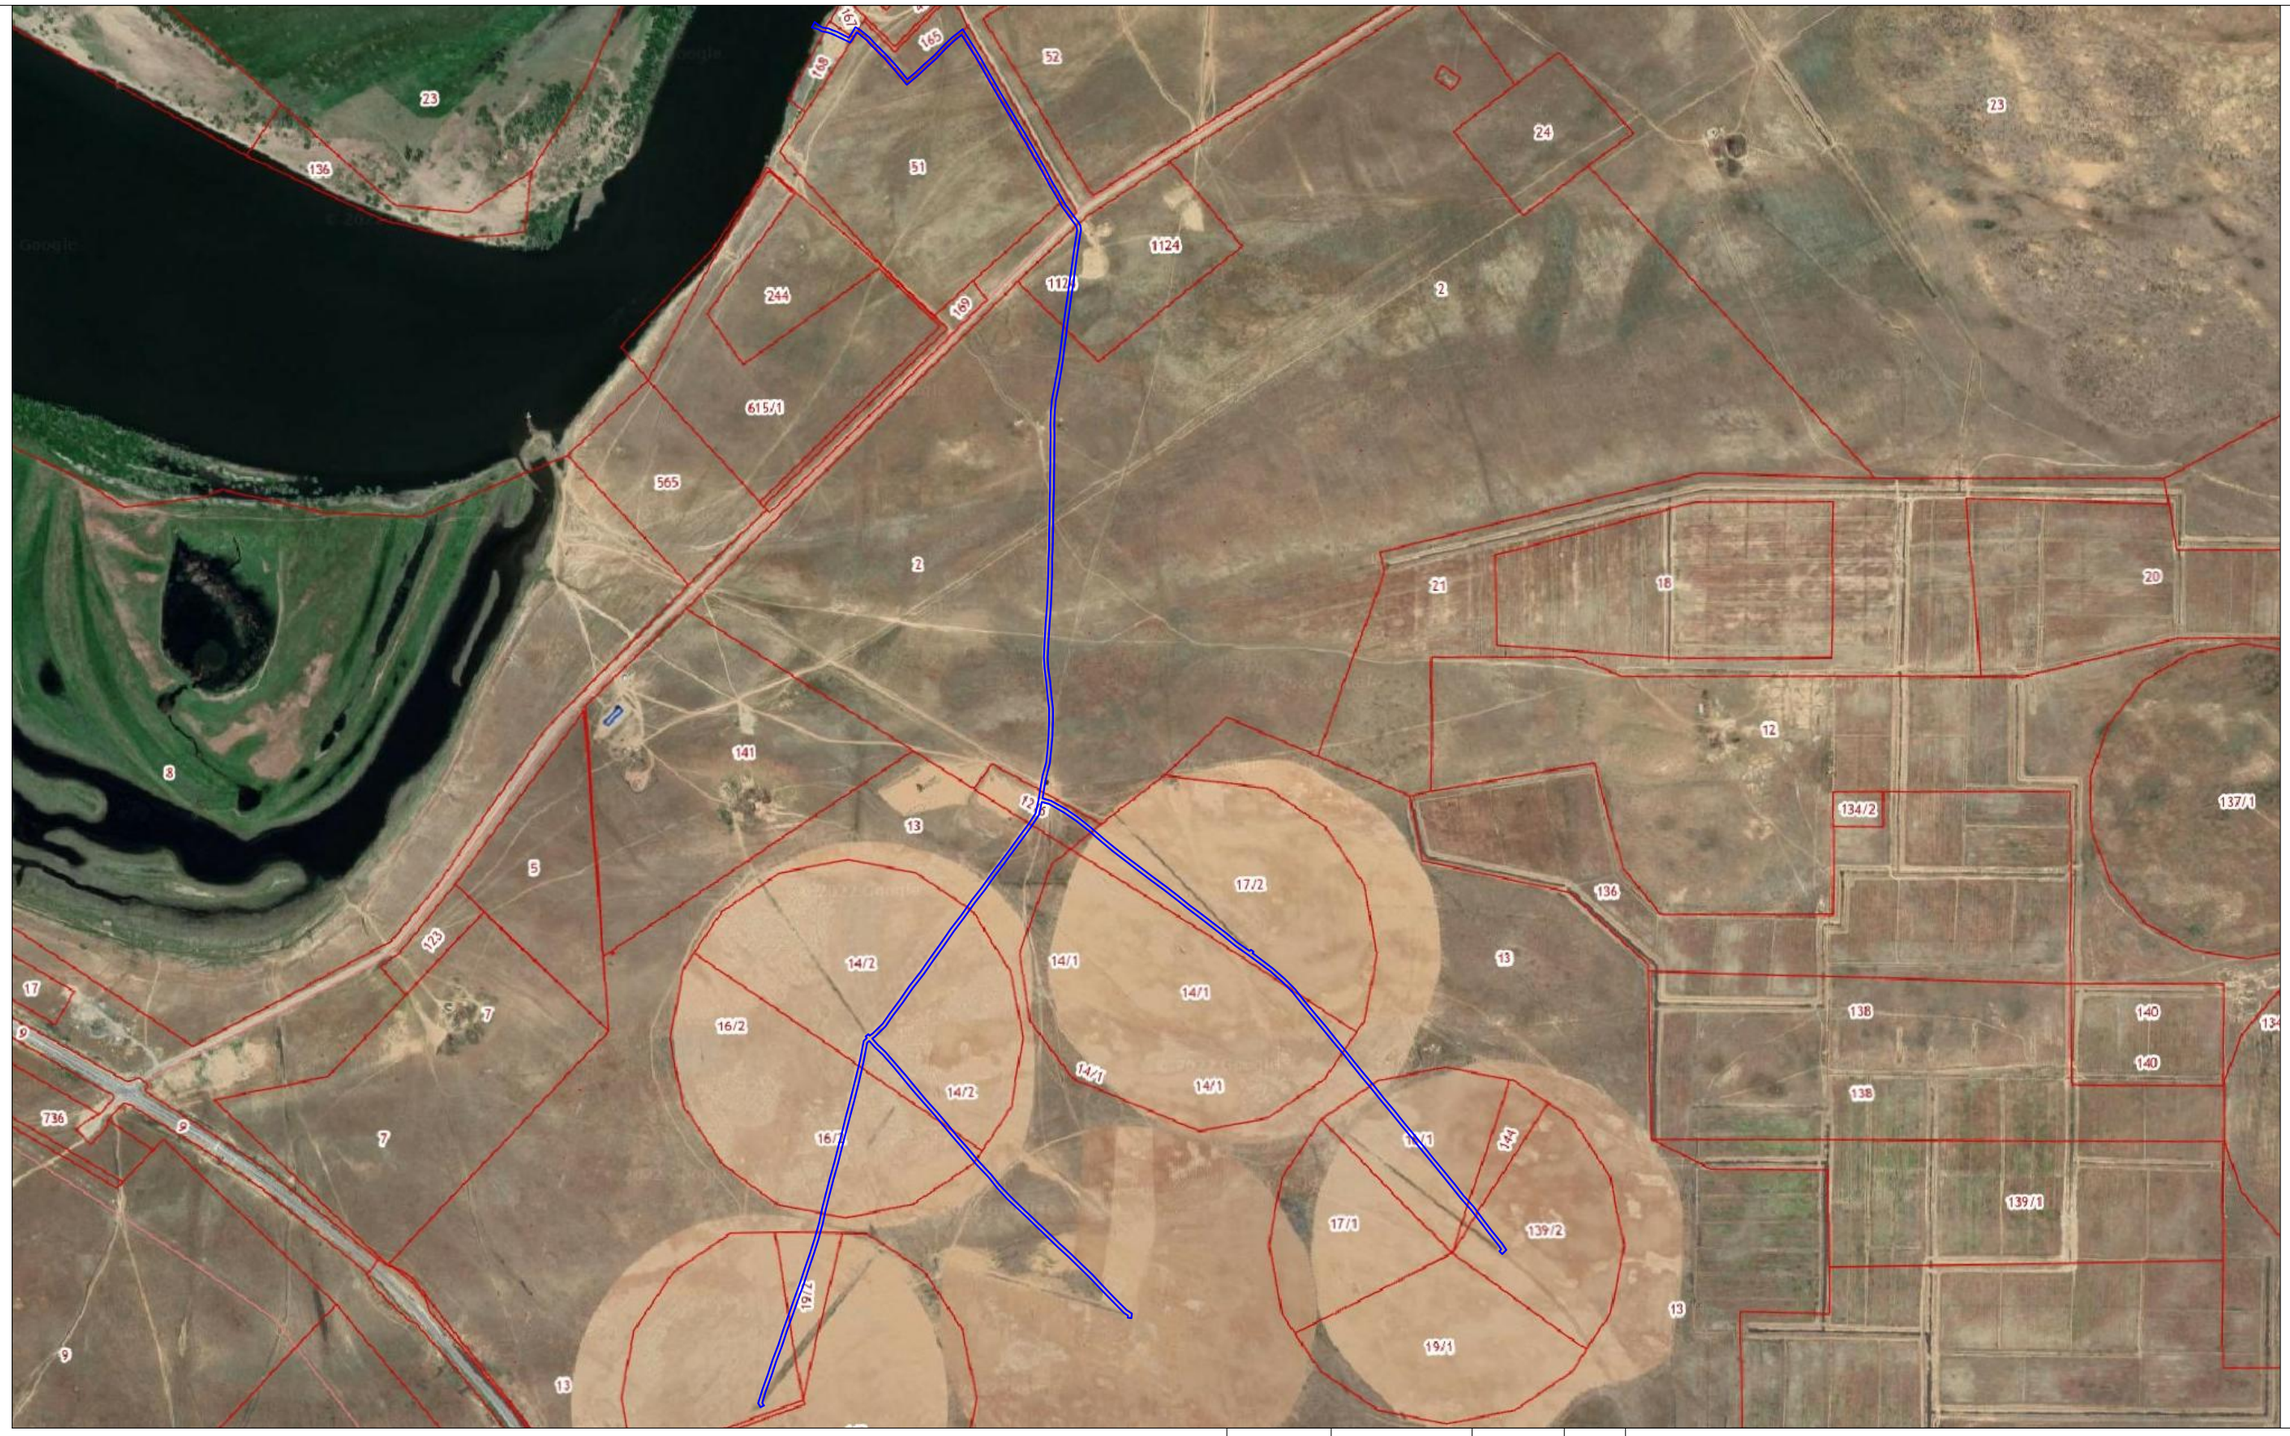

Граница полосы отвода проектируемого водопровода

				Заказчик - ООО "Артель"		
				Проект планировки и межевания территории линейного объекта: "Строительство системы водоснабжения объектов ООО "Артель"		
Изм Лист	№ докум.	Подп.	Дата			
Директор	Кадин. А.А.			Проект планировки территории	Стадия	Лист	Листов
Инж.геодезист	Горбунов П.В.				П	1	1
Составил	Гвоздев В.С.						
				Отображение рассматриваемой территория на публичной кадастровой карте	ООО "Гео-Граф"		

Формат А3